


Envoyé en préfecture le 03/07/2018  
 Reçu en préfecture le 03/07/2018  
 Affiché le   
 ID : 069-216901496-20180628-20180628\_21-DE

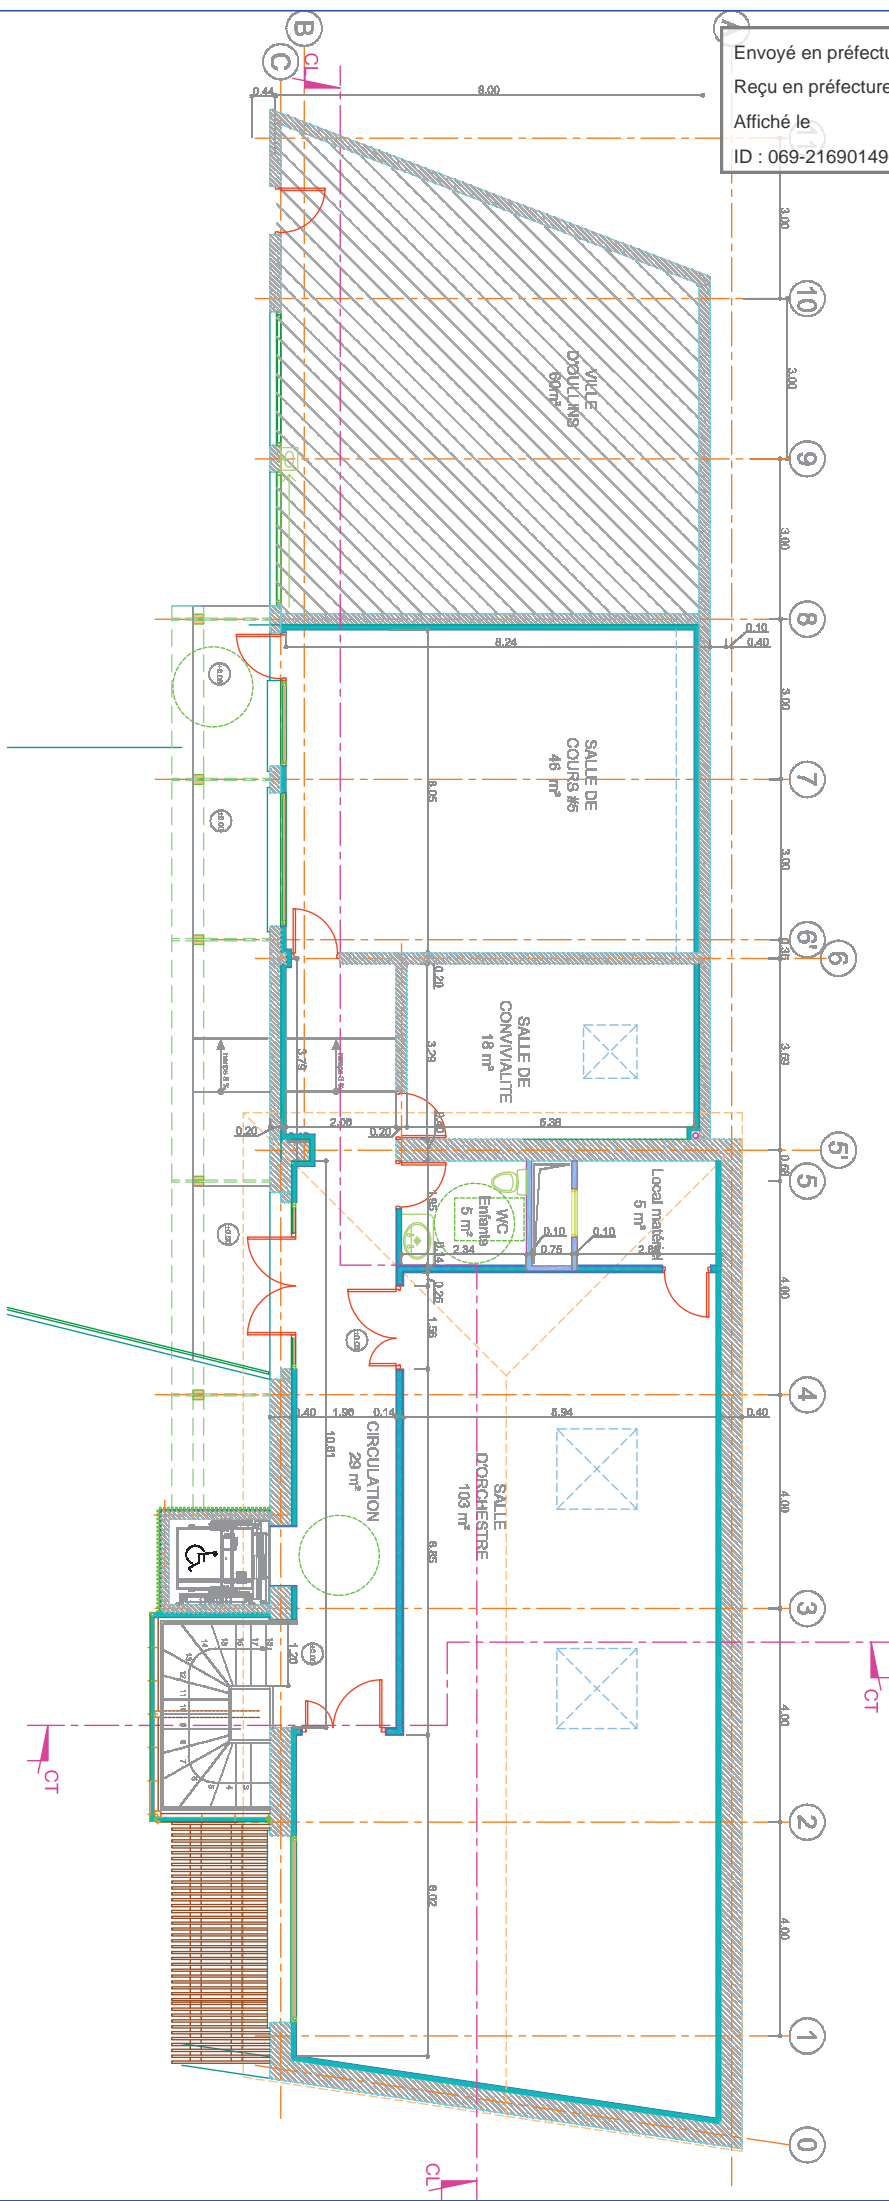

Mairie d'Oullins  
 Ecole de Musique  
 Origine du Plan de Couloir - 6123 OULLINS

Logos de l'architecte


Logos de l'architecte

PLAN RDC  
 DOE

N° Affaire	00478
Phase	DOE
Type	PL
Indice	0
Echelle	1/100
Date	11/2012

DOE

Envoyé en préfecture le 03/07/2018  
 Reçu en préfecture le 03/07/2018  
 Affiché le  
 ID : 069-216901496-20180628-20180628\_21-DE

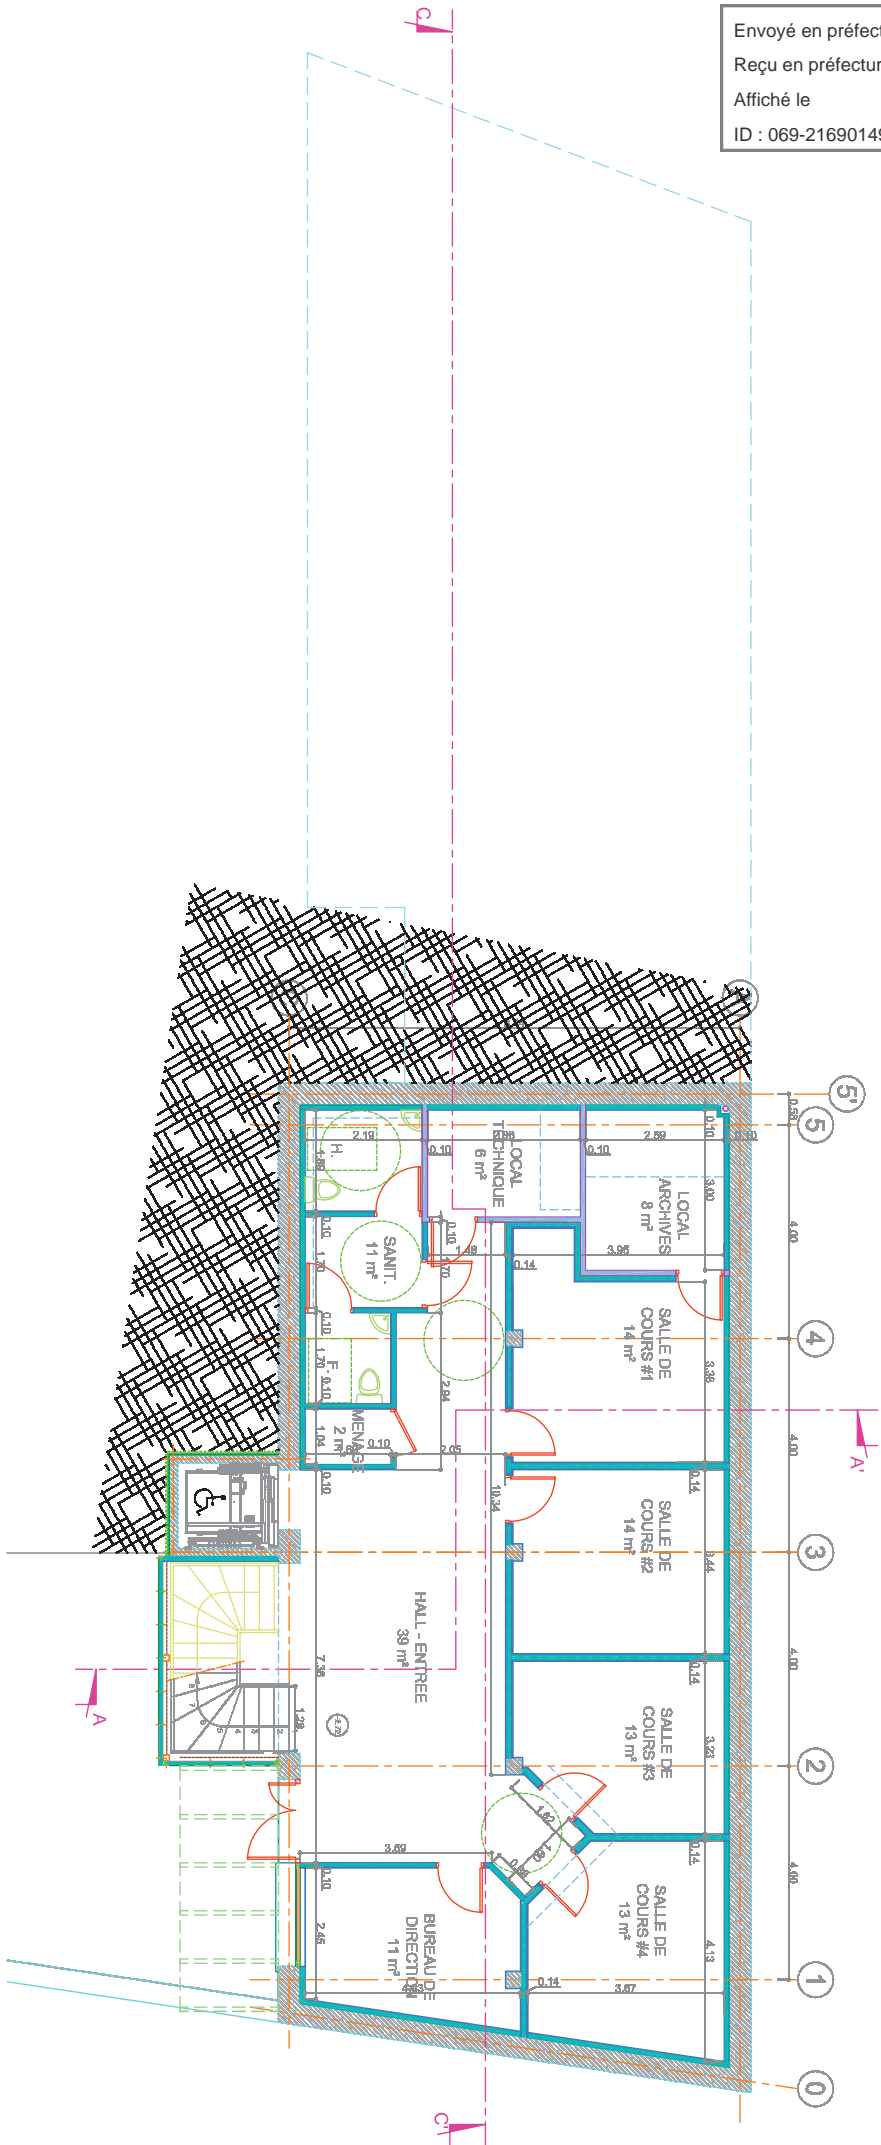

MAIRIE POCULLINS ECOLE MUSIQUE Campus du Parc Centrale - 8123 POCULLINS		\Logos\transport\transportation.jpg		\Logos\logo_scholaire.jpg		PLAN R-1 DOE		N° Affaire: 00478 Phase: DOE Type: PL Indice: 0 Echelle: 1/100 Date: 11/2012		DOE	
-------------------------------------------------------------------------------	--	-------------------------------------	--	---------------------------	--	-----------------	--	---------------------------------------------------------------------------------------------	--	-----	--